



COMUNE DI CANDÀ

- Ufficio Tecnico -

Via G. Marconi n. 47 – 45020 Canda (Rovigo)

Tel.: 0425 702012 – Fax: 0425 702018 - Mail: ufficiotecnico@comune.canda.ro.it

Pec: comune.canda.ro@pecveneto.it

Sito Internet: www.comune.canda.ro.it

**AVVISO PUBBLICO PER MANIFESTAZIONE DI INTERESSE
PER L'ASSEGNAZIONE MEDIANTE CONTRATTO DI LOCAZIONE
DI UN LOCALE COMUNALE OVE INSTALLARE UNA POSTAZIONE ATM**

IL RESPONSABILE AREA TECNICA

RENDE NOTO

Che l'Amministrazione Comunale, con delibera di G.C. n. 8 del 21.3.2018, ha stabilito di assegnare in locazione per 6 anni rinnovabili ad eventuale istituto di credito interessato, l'attuale locale facente parte della struttura edilizia della Sede Municipale, ubicato al P.T. in Sx della Saletta Civica, per l'installazione di una postazione ATM, come evidenziato in rosso nella planimetria riportata in calce.

Il canone mensile previsto, a base d'asta, viene fissato in € 150,00 (euro centocinquanta/00);

Le offerte potranno essere effettuate sia "in rialzo" che "a ribasso";

L'assegnazione del locale verrà effettuata all'istituto di credito che avrà offerto il canone mensile più elevato.

Saranno posti a carico dell'assegnatario tutti gli oneri economici necessari per adeguamento strutturale, impiantistica, apparecchiature, allarmi, pratiche amministrative, permessi, autorizzazioni, ecc..

L'adeguamento strutturale del locale e l'installazione della necessaria impiantistica dovrà essere rappresentata in apposita documentazione progettuale, predisposta da tecnico abilitato incaricato dall'assegnatario, da approvarsi dalla Giunta Comunale e dalla Soprintendenza Archeologia, Belle Arti e Paesaggio di Verona.

Gli istituti di credito interessati dovranno inoltrare tramite pec (comune.canda.ro@pecveneto.it) apposita manifestazione d'interesse, entro la data del 17.4.2018.

Successivamente, agli istituti di credito interessati, verrà trasmessa apposita lettera d'invito/disciplinare di gara, contenente le modalità e i tempi per presentare la propria offerta.

Il presente Avviso verrà pubblicato fino al 17.4.2018 come segue:

- nella Home page del sito internet del Comune;
- nella sezione "Amministrazione trasparente" – sottosezione "Bandi di gara e contratti";
- all'Albo on-line del Comune;

Canda, li 28.3.2018

Il Responsabile Area Tecnica: geom. Claudio Bonfante



COMUNE DI CANDÀ
PROTOCOLLO GENERALE
Protocollo N.0001222/2018 del 28/03/2018

**Agencia del Territorio
CATASTO FABBRICATI**
Ufficio provinciale di
Rovigo

Scala 1:200

Dichiarazione protocollo n. 000114746 del
Pianimetria di u.r.u. in Comune di **CANDA**
VIA Guglielmo Marconi


15/11/2002
cav.

Identificativi Catastali:
Sezione:
Foglio: 14
Particella: 173
Subalterno: 23

Compiata da:
Genaro Luca
Iscritto all'albo:
Decorati
Prov. **Rovigo** n. 1175




Piano Terra h. 2.85

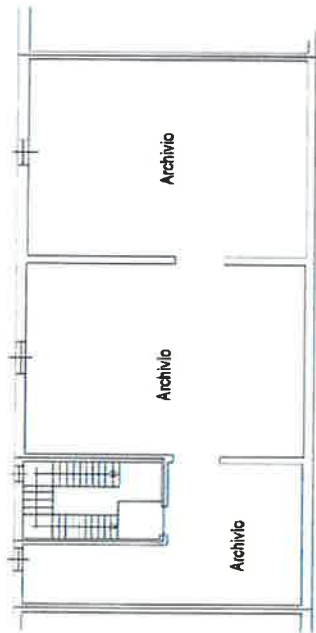

Piano Secondo

Locale da assegnare per l'installazione di un bancomat

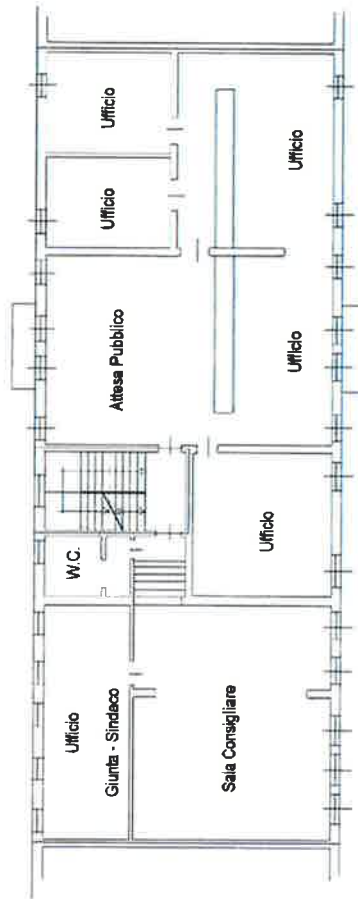

Piano Primo h. 3.50

L. RESPONSABILE AREA TECNICA
Genaro Claudio Bonifante



Ultima planimetria in atti

Data: 15/02/2018 - n. T238656 - Richiedente: BNFCLD57L19B582E

Totale schede: 8 Formato di acquisizione: A3(297x420) - Formato stampa richiesto: A4(210x297)